

MK CHY JICE

LEGENDA:


 OHRANIČENÍ OPRAVOVANÉ KOMUNIKACE



PROJEKČNÍ KANCELÁŘ ZODP. PROJEKTANT
KFJ ING. KAREL FOUSEK
 INVESTOR: Obec Chyjice, č.p. 54, 59501 Chyjice
 KRESLIL: Anna Štyblová
 MÍSTNÍ ÚŘAD PRŮMYSLOVOU ZÓNOU
 Chyjice, Křižíkova 100, 59501 Chyjice

AKCE: OPRAVA OBLIKU


p.č. 66/01, p.č. 271, p.č. 1336, k.ú. Chyjice
 MÍSTNÍ KOMUNIKACE

OBSAH: C. VÝKRES PÁŘE C.

SITUACE ŠIRŠÍ VZTAHY

C.1



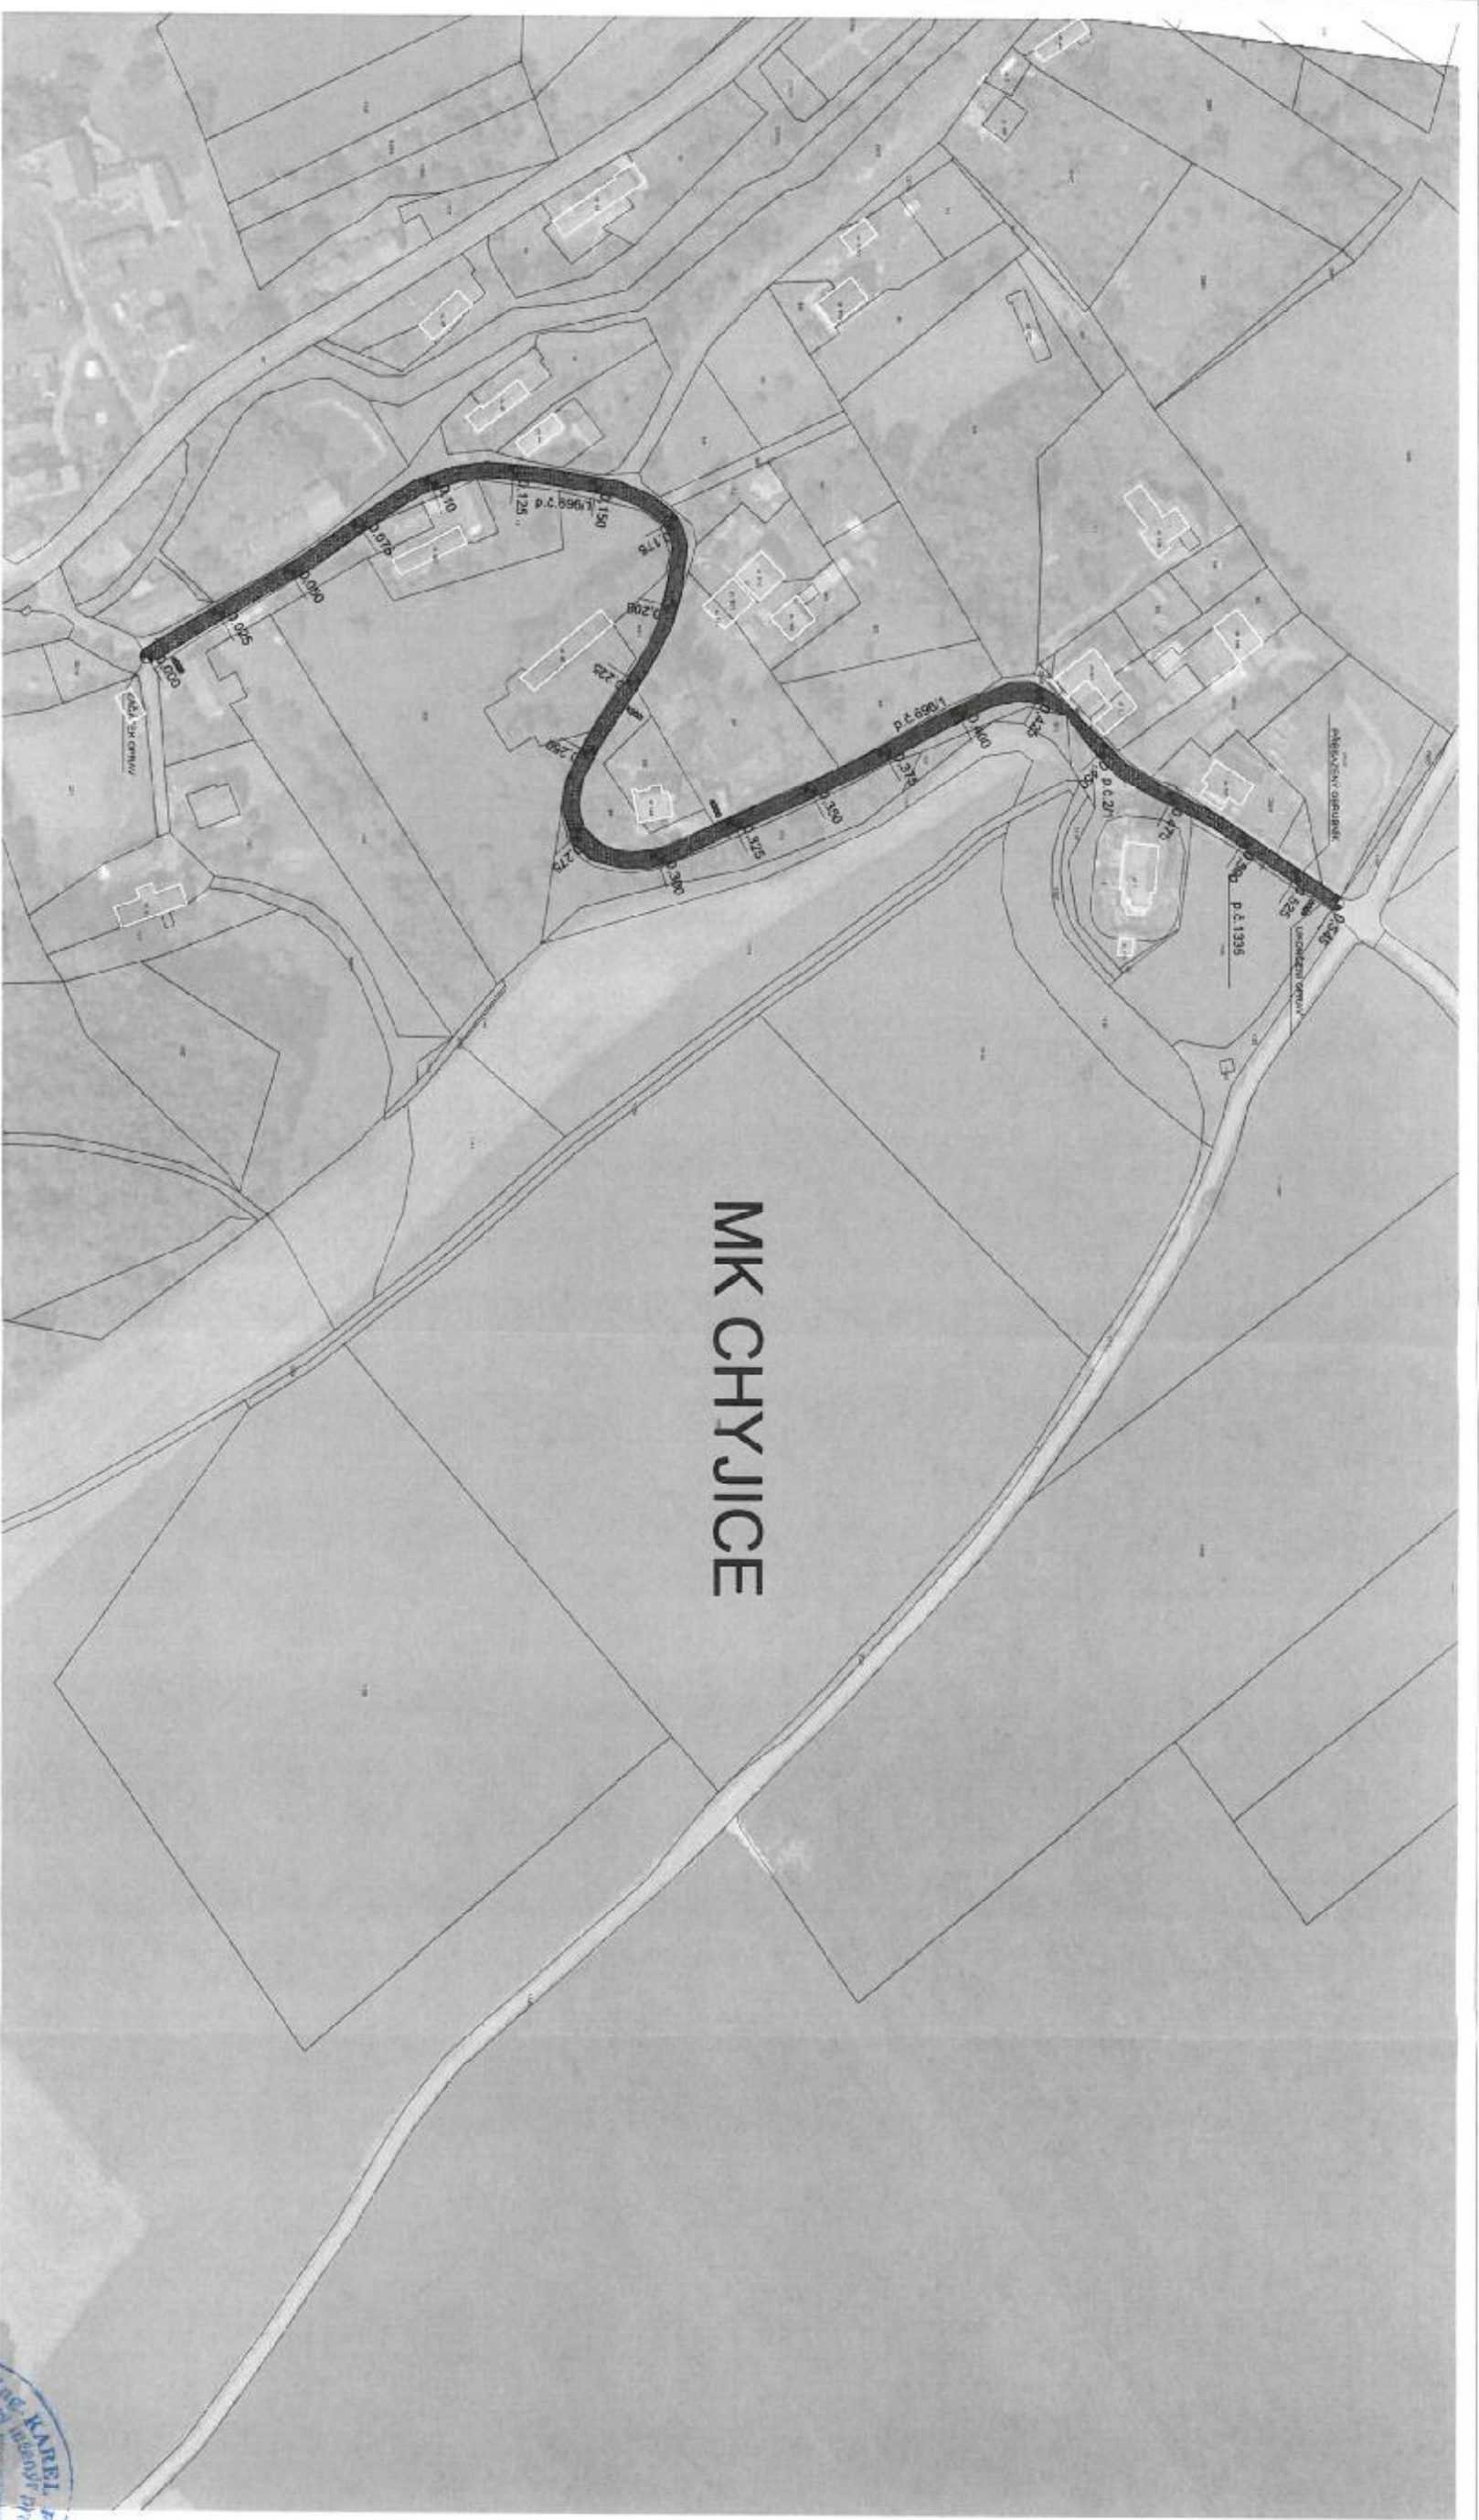

LEGENDA:

0,025 FOCENÉ STANIČENÍ

FREZOVÁNÍ tl. 40 mm + NOVÝ ASFALT tl. 40mm



MK CHYJICE

PROJEKČNÍ KANCELARIE ZOO P. PROJEKTANT ING. KAREL FOUSEK
 KPFJ
 INVESTOR: Obec Chyjice, č.p. 54, 50001 Chyjice
 KONTROLOVATEL MGR. ANNA ŠVABOVÁ
 MÍSTNÍ KOMUNIKACE

AKCE: OPRAVA OBJEKTU
 p.č. 696/1, p.č. 211 a p.č. 1336, k.ú. Chyjice

Č. VÝK. P.Č. 1:2000

SITUACE C.2

